



LEYENDA CPI	
	PULSADOR TIMBRE DE ALARMA
	EXTINTOR MOVIL EFICACIA 21A 113B
	LUMINARIA EMERGENCIA Y SEÑALIZACION
	CUADRO GRAFICO DE EVACUACION
	ZUMBADOR DE ALARMA SITUADO EN RECEPCION
	PLACA DE AFORO SITUADA EN RECEPCION
	LOCALIZACION PLAN DE EMERGENCIA SITUADO EN RECEPCION
	DETECTOR DE HUMOS

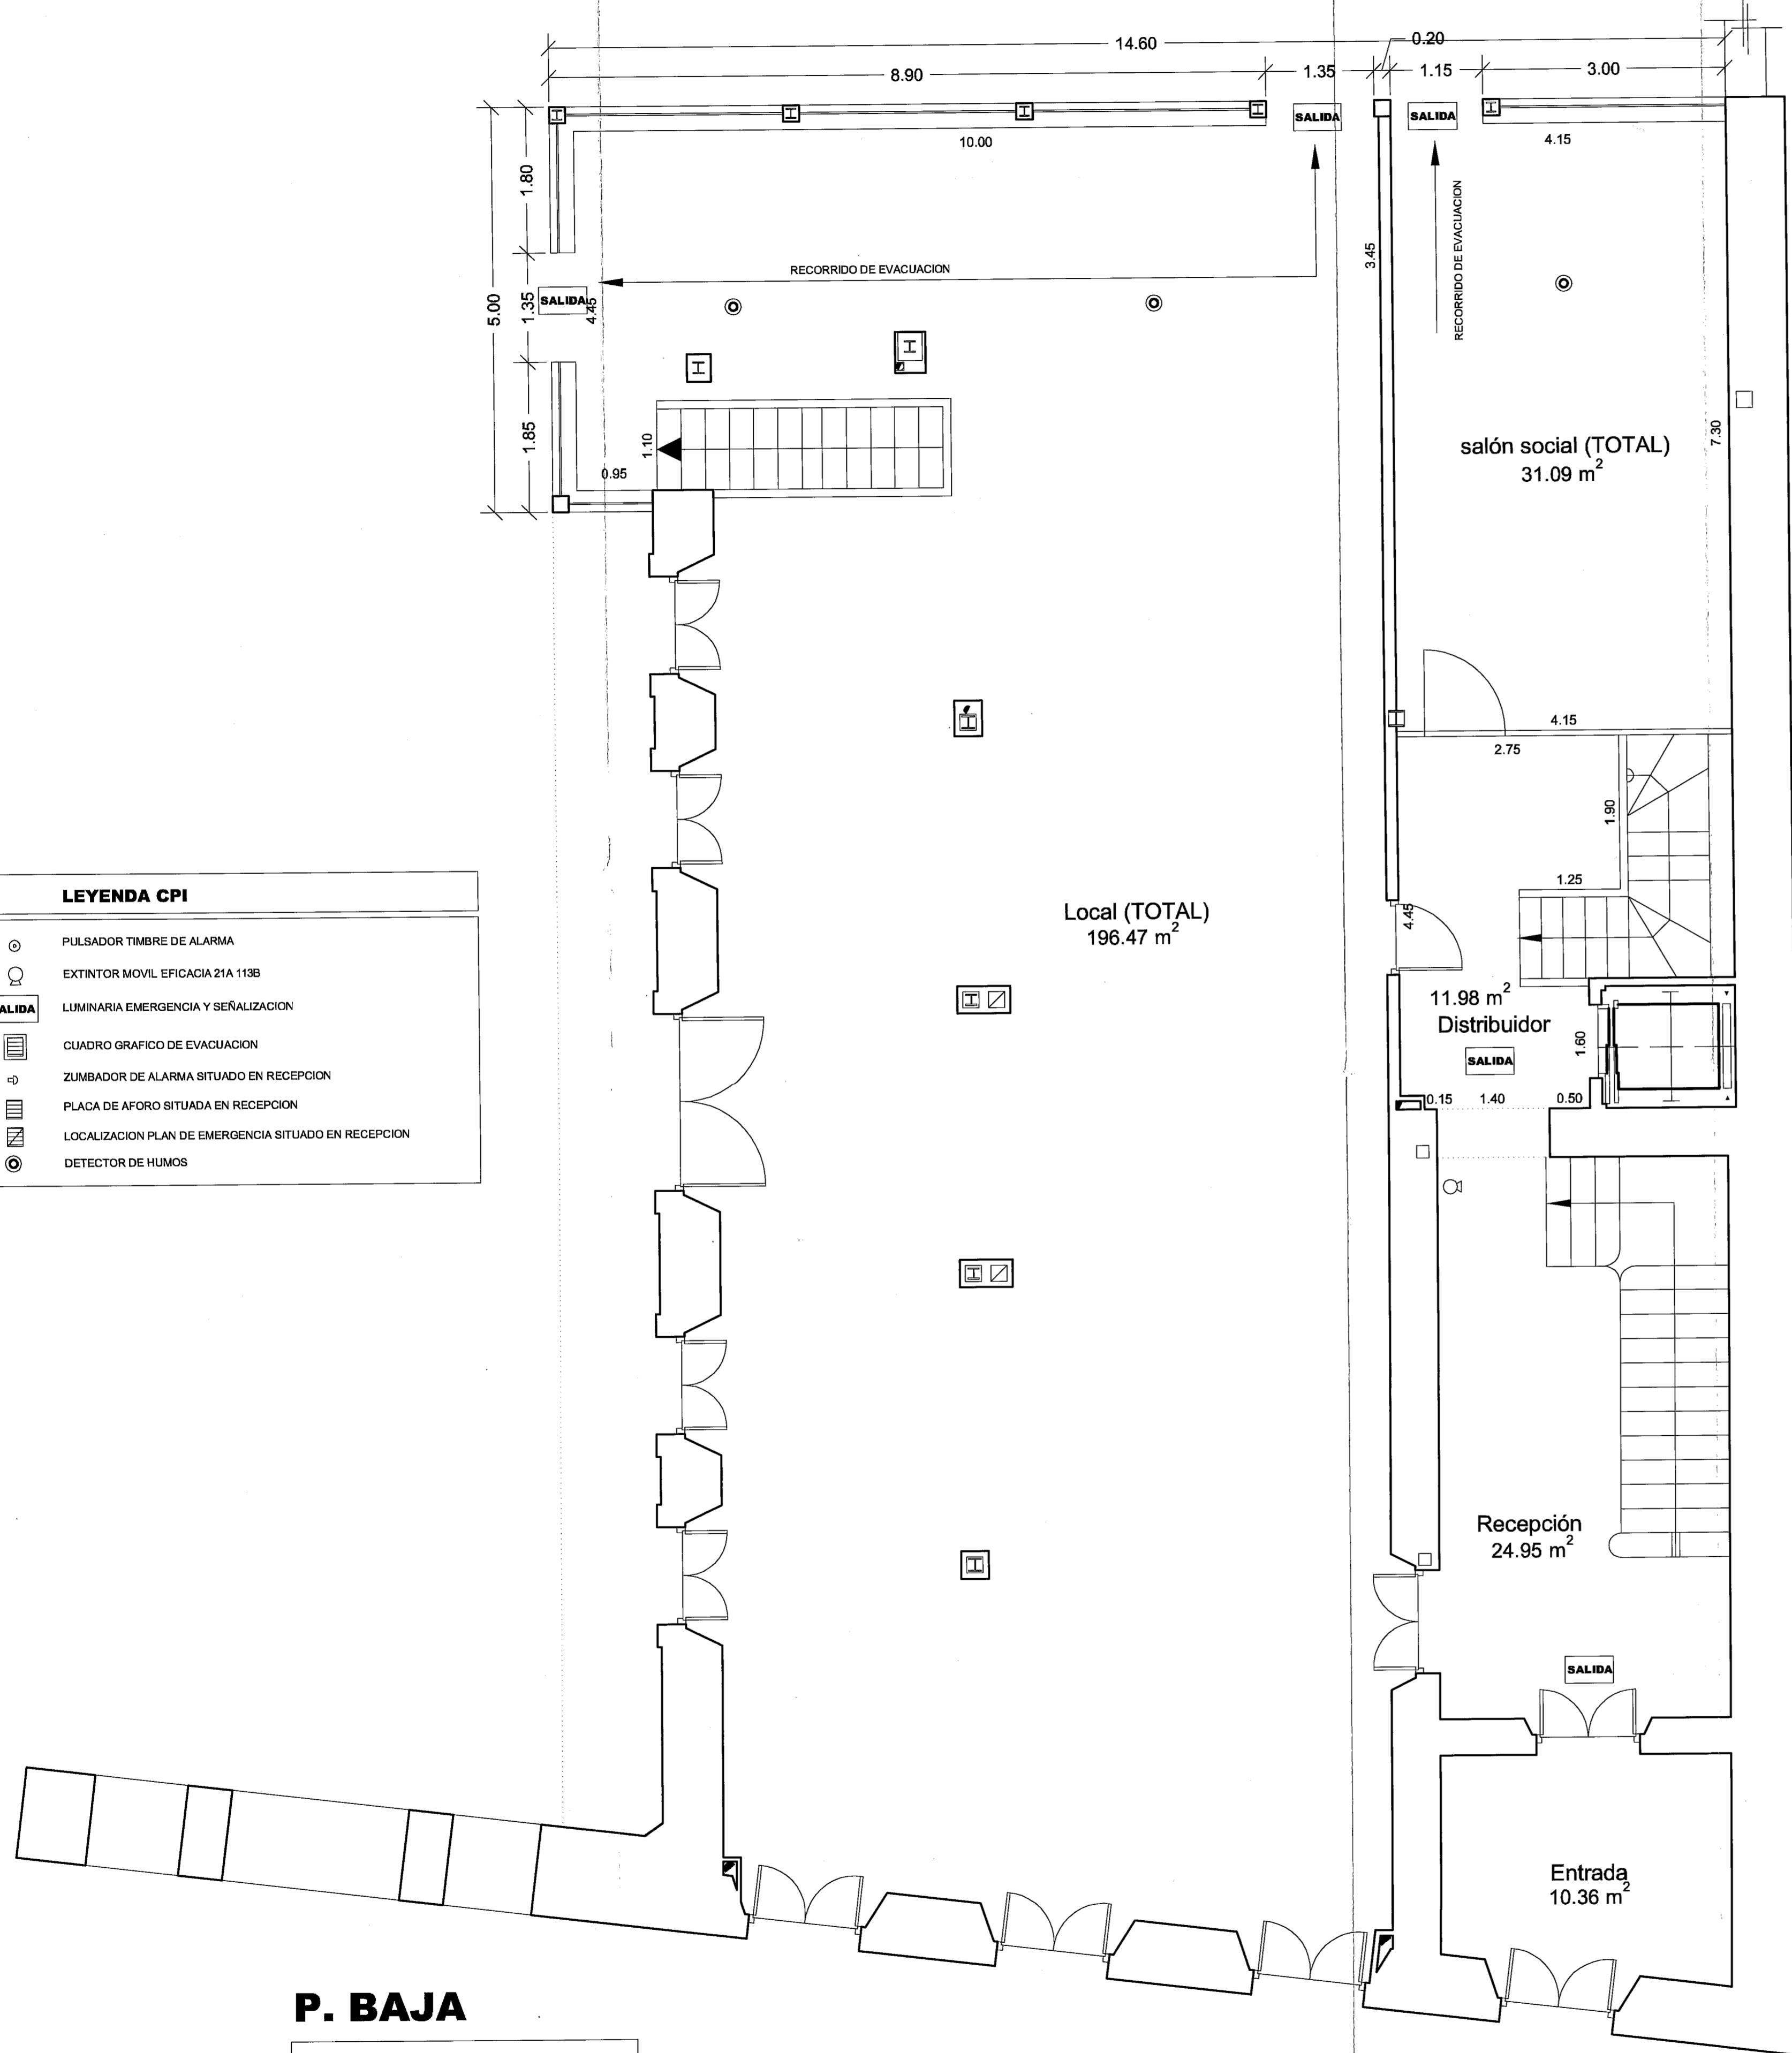

**P. BAJA**

**SUPERFICIE TOTAL**  
 Superficie construida: 335.07 m<sup>2</sup>  
 Superficie util: 274.85 m<sup>2</sup>

**P. BAJA: CPI**

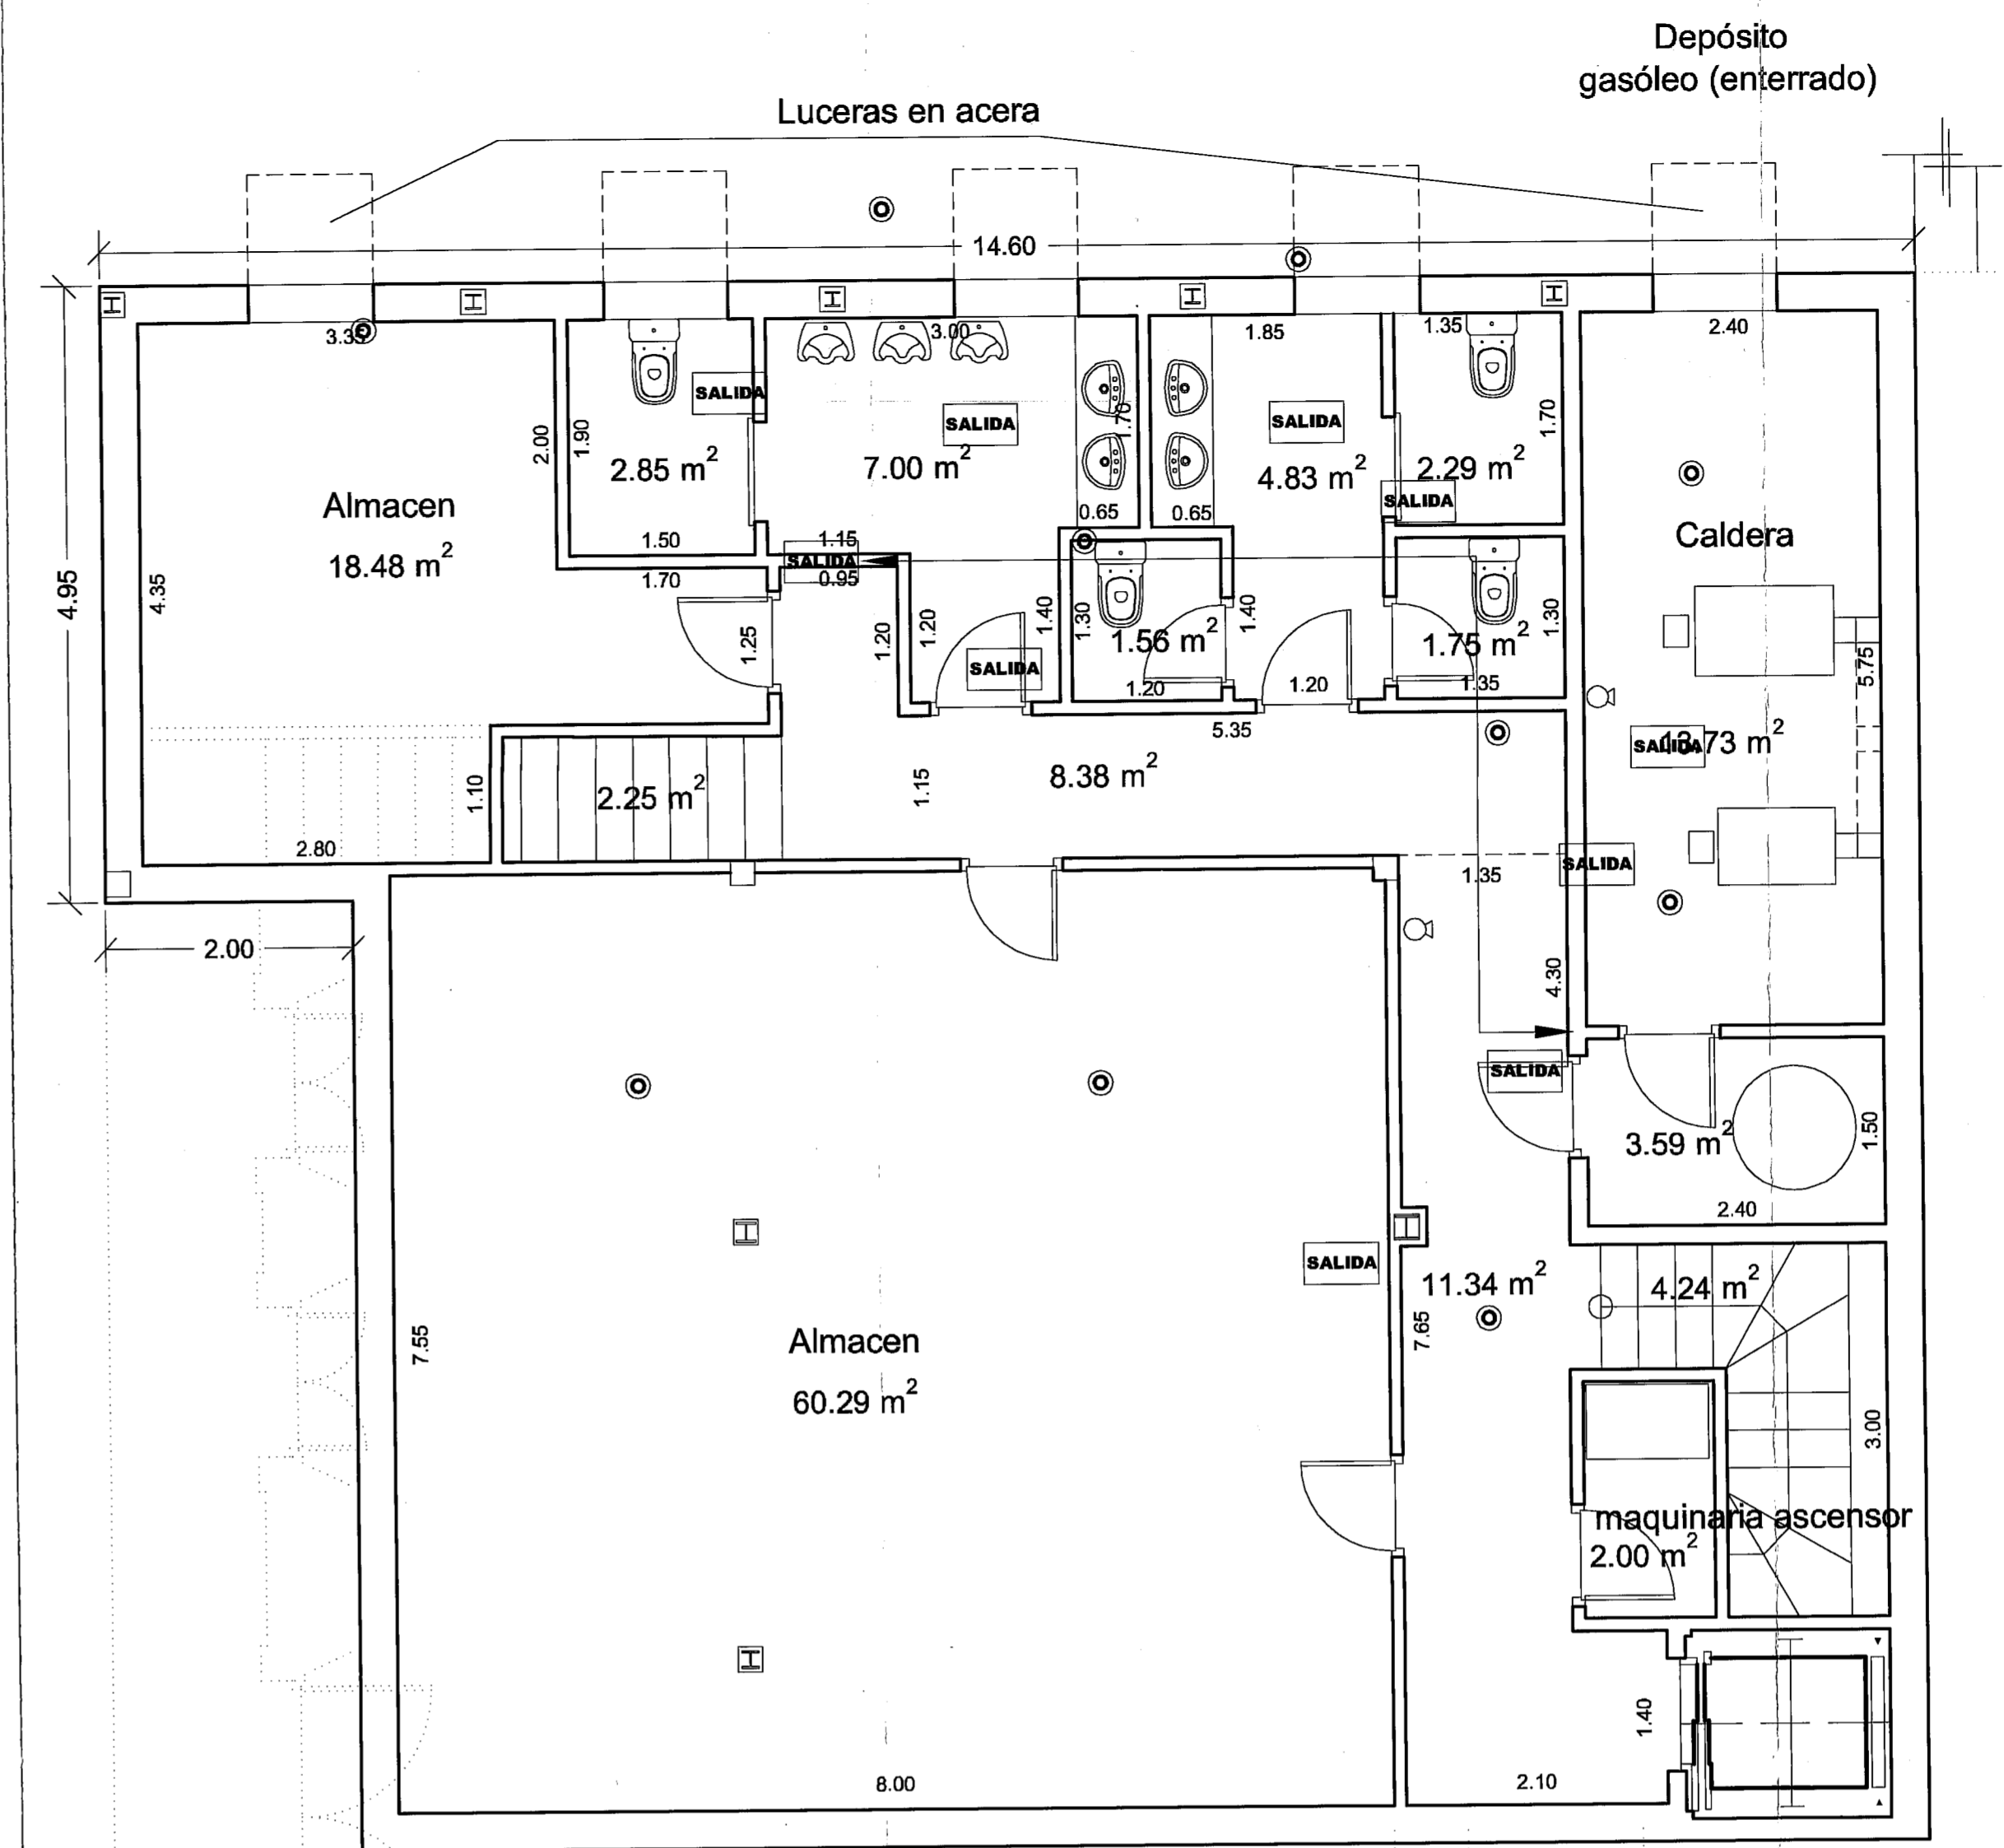

**P. SOTANO**

**SUPERFICIE TOTAL**  
 Superficie construida: 168.42 m<sup>2</sup>  
 Superficie util: 144.58 m<sup>2</sup>

**P. SOTANO: CPI**

**Estudio de Arquitectura**

**Carlos Joglar Tamargo.**  
 C/ León y Escosura 9-11 4ºB  
 (33530) Infiesto-ASTURIAS, España.  
 Tfno. y Fax: (985) 71.05.29 / e-mail: kjotla@arquied.es  
 ARQUITECTURA-INTERIORISMO-CONSTRUCCION



Fecha:	MAYO 2007	
No.	Fecha	Description

**CERTIFICADO**



Referencia: P2362100C Expte: OV0731867

**Certificado de condiciones higienico-sanitarias y de seguridad**

Emplazamiento: **PILONA c/ Covadonga nº42 INFIESTO**

Propietario: **Juan Salvador Rodriguez Lopez**

Plano: **P. Sótano y Baja: CPI**

Escala: **1/50**