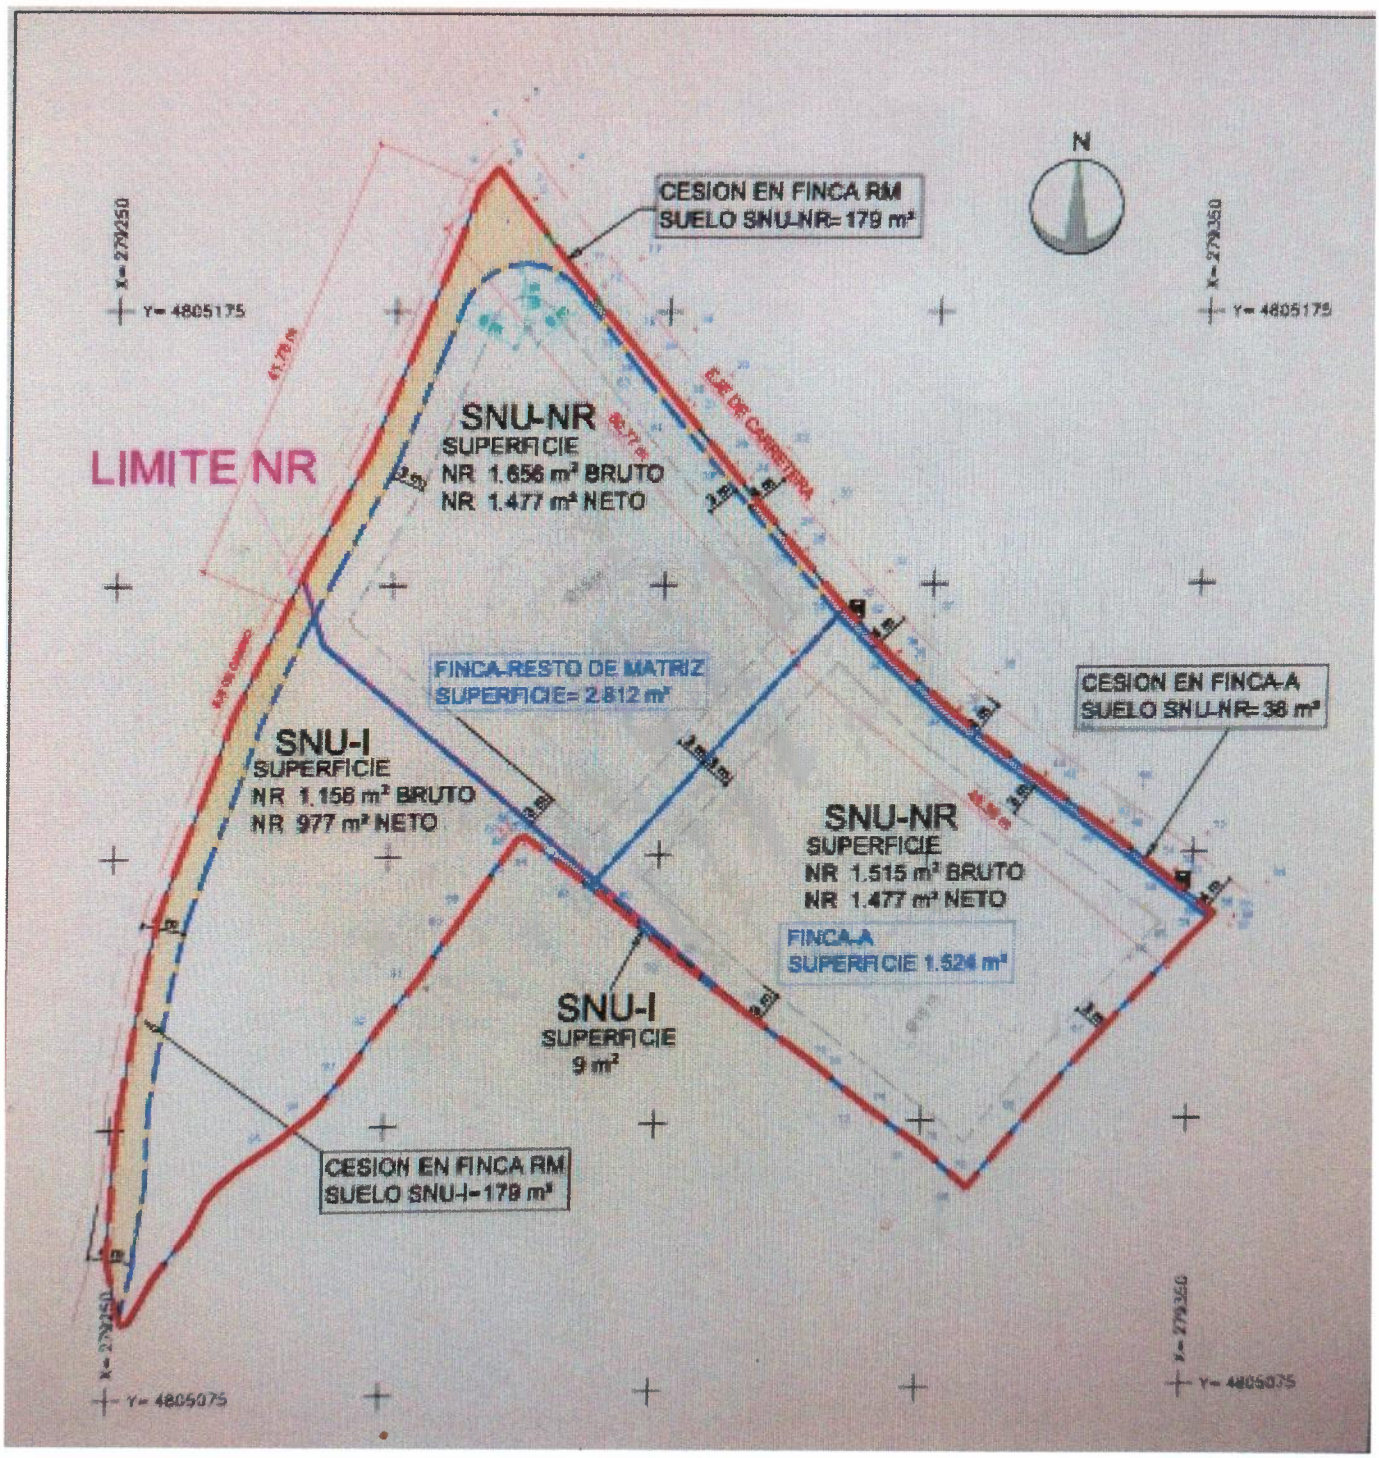
CESION EN FINCA RM
SUELO SNU-NR= 179 m²
N
X= 279250
Y= 4805175
X= 279350
Y= 4805175
LIMITE NR
SNU-NR
SUPERFICIE
NR 1.656 m² BRUTO
NR 1.477 m² NETO
EJE DE CARRETERA
FINCA-RESTO DE MATRIZ
SUPERFICIE= 2.812 m²
CESION EN FINCA-A
SUELO SNU-NR= 38 m²
SNU-I
SUPERFICIE
NR 1.156 m² BRUTO
NR 977 m² NETO
SNU-NR
SUPERFICIE
NR 1.515 m² BRUTO
NR 1.477 m² NETO
FINCA-A
SUPERFICIE 1.524 m²
SNU-I
SUPERFICIE
9 m²
CESION EN FINCA RM
SUELO SNU-I= 179 m²
X= 279250
Y= 4805075
X= 279350
Y= 4805075